



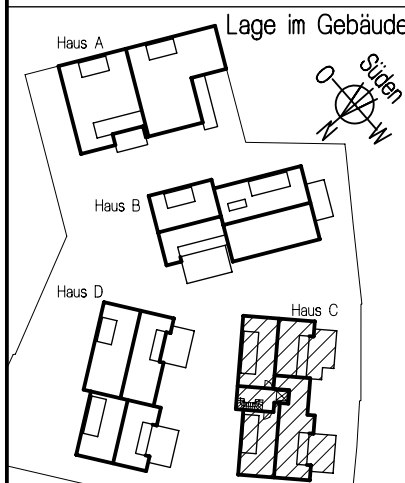


MOSBACH-GÄRTEN

Wiesbaden - Biebrich, Haus C  
Mehrfamilienhaus mit 6 Wohnungen

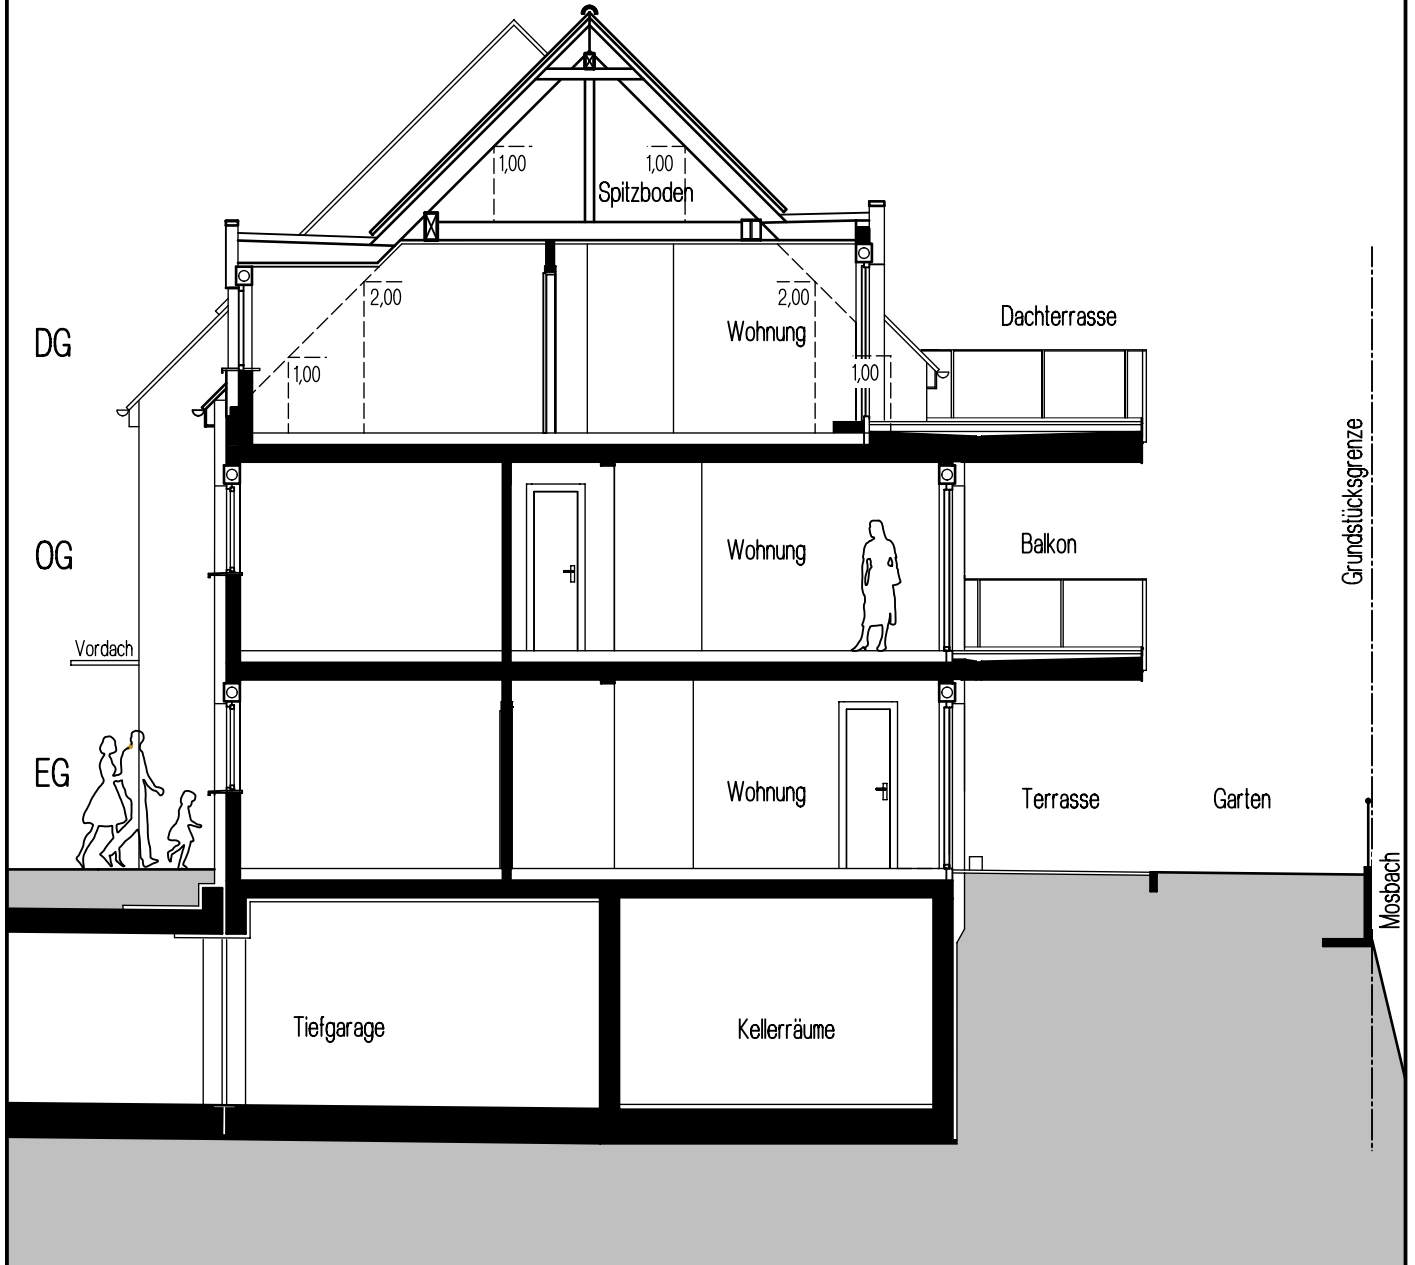

Lage im Gebäude Schnitt Haus C

Maßstab 1:100 - A 1.128a

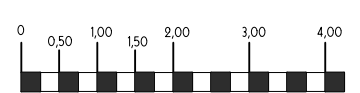

Möblierungsplan

wohnbau  hess

50 Jahre - seit 1971

*hier wohnen Sie richtig*

Beratung und Verkauf:  
 TRIGA Grundbesitz GmbH  
 Hasengartenstr. 20, 65189 Wiesbaden  
 Telefon: 0611/77837-0  
 Telefax: 0611/77837-77  
 info@triga-online.de  
 www.triga-online.de

