



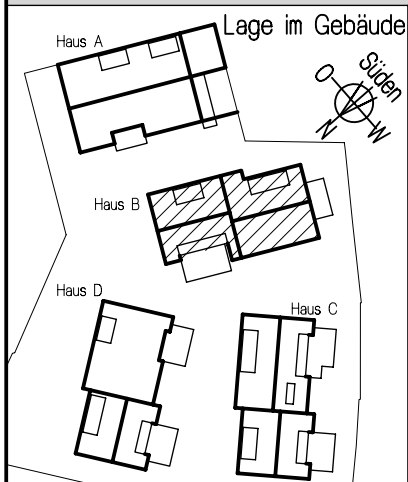


MOSBACH-GÄRTEN

Wiesbaden-Biebrich, Haus B  
Mehrfamilienhaus mit 6 Wohnungen

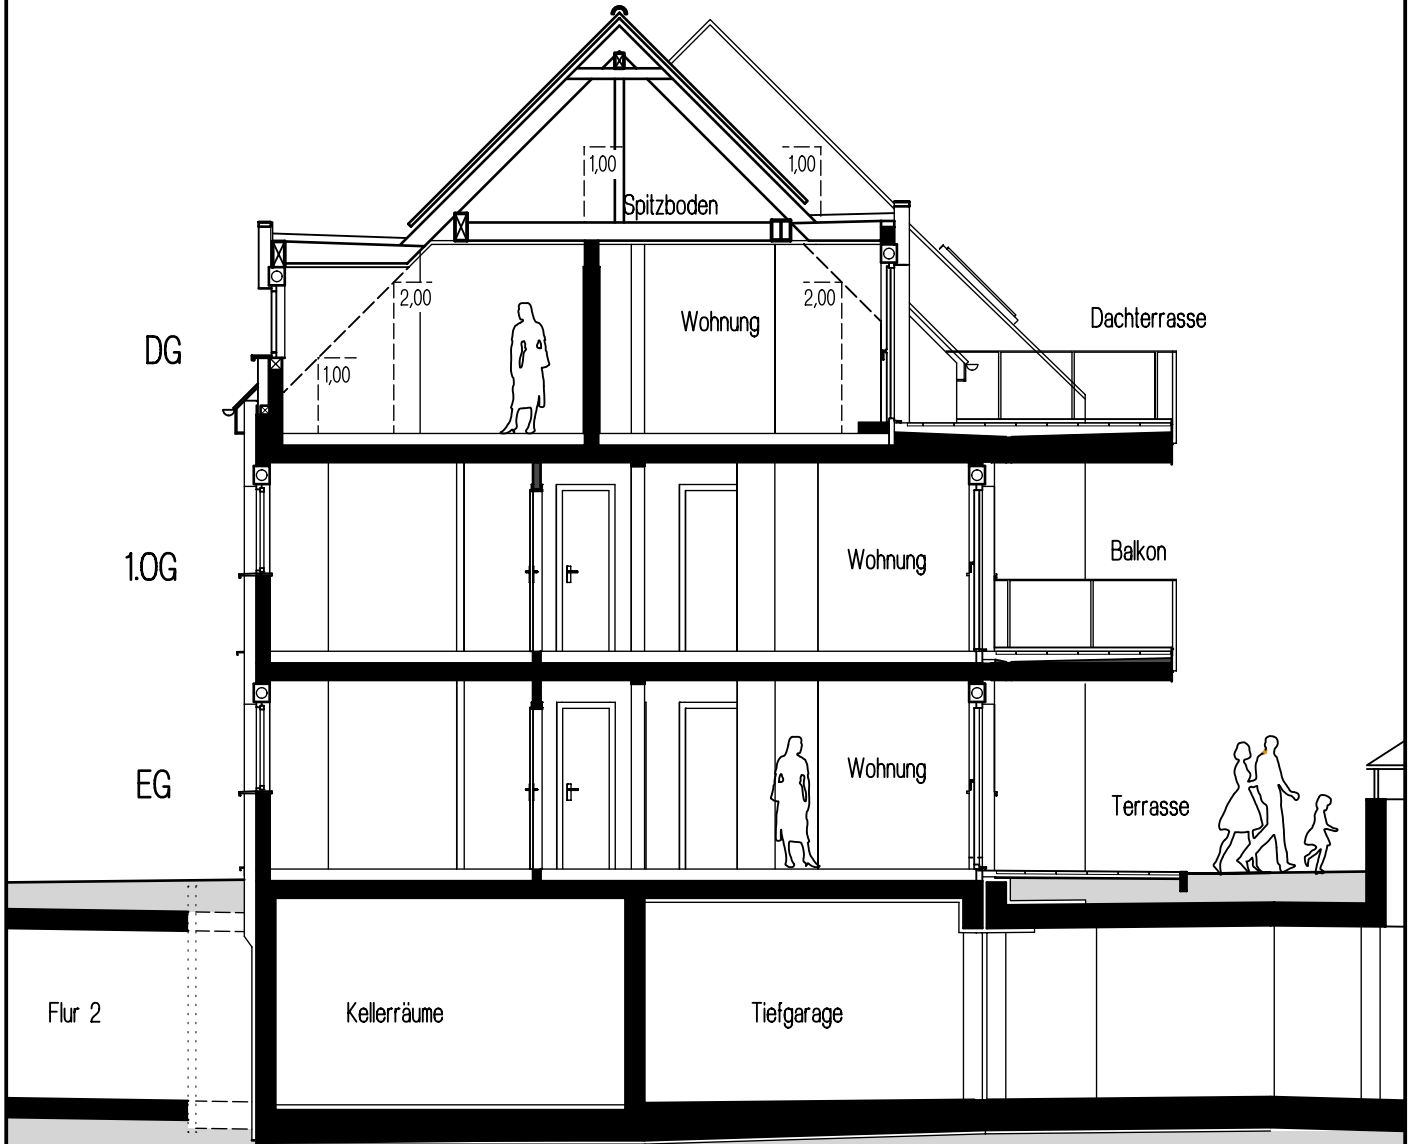

Schnitt Haus B

Maßstab 1:100 - A 1.139a

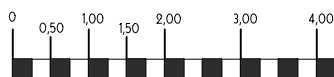

Möblierungsplan

wohnbau **H** HESS  
50 Jahre - seit 1971

*hier wohnen Sie richtig*

Beratung und Verkauf:

TRIGA Grundbesitz GmbH  
Hasengartenstr. 20, 65189 Wiesbaden

Telefon: 0611/77837-0  
Telefax: 0611/77837-77

info@triga-online.de  
www.triga-online.de

